


Bewehrungsvariante mit HN-Matten

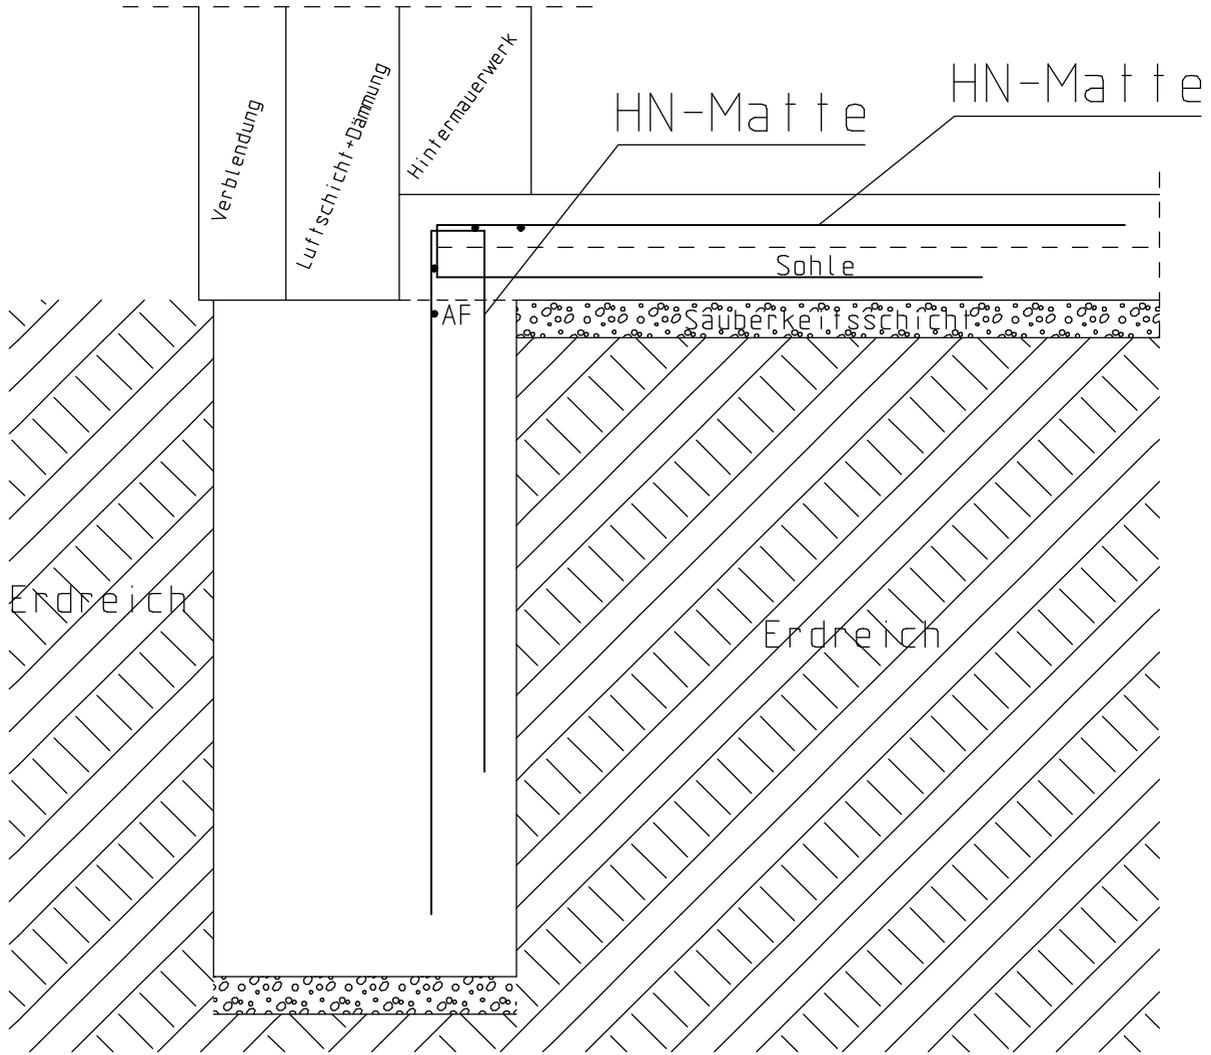

* Ingenieurbüro Neue * Beratende Ingenieure * BDB * * Bremland 23 * 24857 Fahrdorf * Telefon 04621/33724 * Fax 32008

Expositionskl.: wie im Hauptplan vorgegeben
 Beton: wie im Hauptplan vorgegeben
 Betonstahl: wie im Hauptplan vorgegeben
 Betonüberd.: wie im Hauptplan vorgegeben

Ingenieurbüro Neue
 Ing.-Büro für Bauwesen
 Bremland 23
 24857 Fahrdorf
 Tel: 04621 / 3 37 24
 Fax: 04621 / 3 20 08

Bauvorhaben:
 Bauteil:
Anschluss Sohle-Streifenfundament mit Verblendung
 Datum: 22.06.2011 Maßstab: 1:10 Auftrags-Nr.:

210 x 297 28.06.11