

Bewehrungsvariante mit HN-Matten

Fax 32008

*

Telefon 04621/33724

*

24857 Fahrdorf

*

Bremland 23

*



BDB

*

Beratende Ingenieure

*

Ingenieurbüro Newe

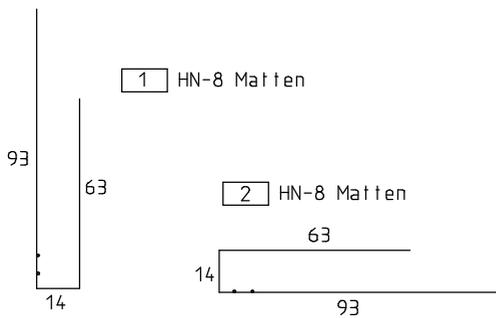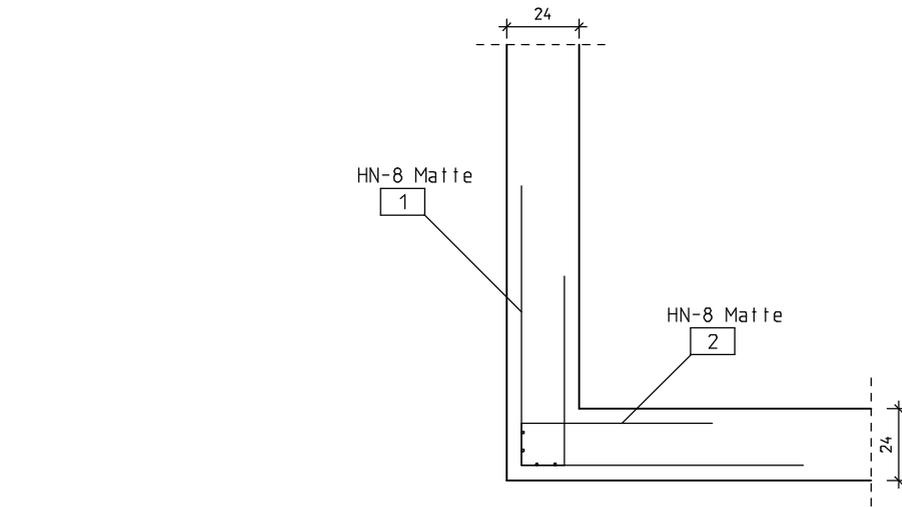

Expositionskl.: wie im Hauptplan vorgegeben
 Beton: wie im Hauptplan vorgegeben
 Betonstahl: wie im Hauptplan vorgegeben
 Betonüberd.: wie im Hauptplan vorgegeben

Querschnittswert der HN-8 Matte 3,35qcm/m
Siehe auch beiliegendes Falblatt I

Ingenieurbüro Newe
 Ing.-Büro für Bauwesen
 Bremland 23
 24857 Fahrdorf
 Tel: 04621 / 3 37 24
 Fax: 04621 / 3 20 08

Bauvorhaben:

Bauteil:

Lotrechte Wandecke

Datum:
20.04.2011

Maßstab:
1:25

Auftrags-Nr.:

210 x 297 18.11.11